


Требования для подключения встраиваемых систем Carle I-Tap

1. Розетка в нижнем шкафу - «Евро» тройная электрическая с заземлением: напряжение 220/240V 50Гц, 2,6 кВт, ток не менее 16А. Высота 550 мм от пола.
2. Подключение к точке ХВС, кран с наружной резьбой ½" или ¾". Высота 550 мм от пола. Рекомендуемая длина трассы от точки ХВС до точки подключения к питьевому оборудованию до 5 метров.
3. Размеры пространства в нижнем шкафу под оборудование и систему фильтрации: (H)-высота 750мм, (W)-ширина 600мм, (L)-длина(глубина) 550мм.
4. Доступ к системе канализации: Сифон/Сололифт/Отдельная точка канализации/автономная емкость. Рекомендуемая длина трассы от точки доступа к канализации до точки подключения к питьевому оборудованию до 5 метров. Максимальная высота расположения точки доступа к канализации 550 мм.

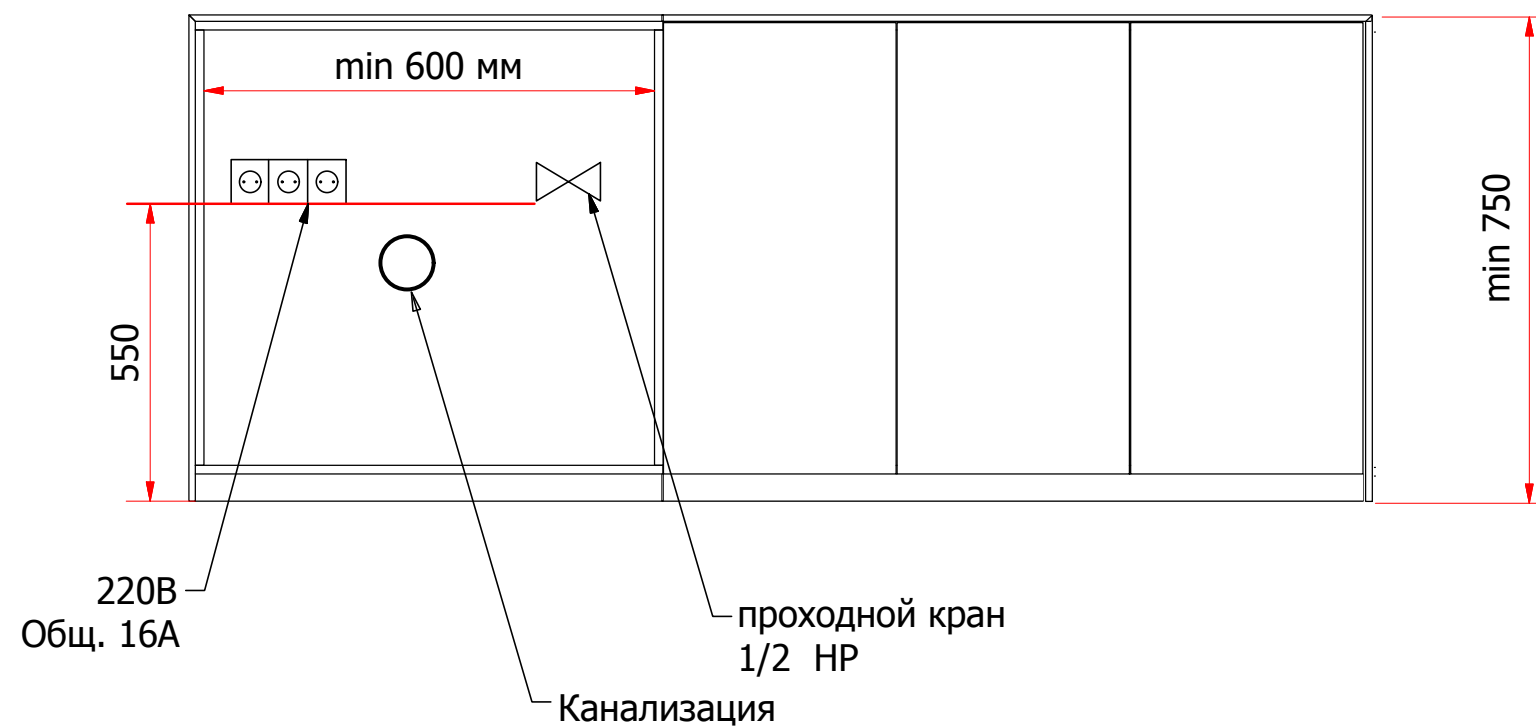

объект:					№	
изм.	лист	номер докум.	подпись	дата	изделие: Розетка	
разраб.	Александров			22.11.2018	Лист 1	Листов 1
проверил						
вед.заказа					сборка: Тумба	
утвердил	Медведев А.И.				внутр. №	